


1	obývací pokoj + KK	31,1 m ²
2	ložnice	22,4 m ²
3	pokoj	13,8 m ²
4	pokoj	10,3 m ²
5	koupelna	5,2 m ²
6	koupelna	4,6 m ²
7	WC	1,8 m ²
8	šatna	4,1 m ²
9	komora	1,7 m ²
10	chodba	13,6 m ²
užitná plocha		108,6 m ²
celková plocha		116,1 m ²
11	předzahrádka	276,1 m ²
12	z toho terasa	33,5 m ²

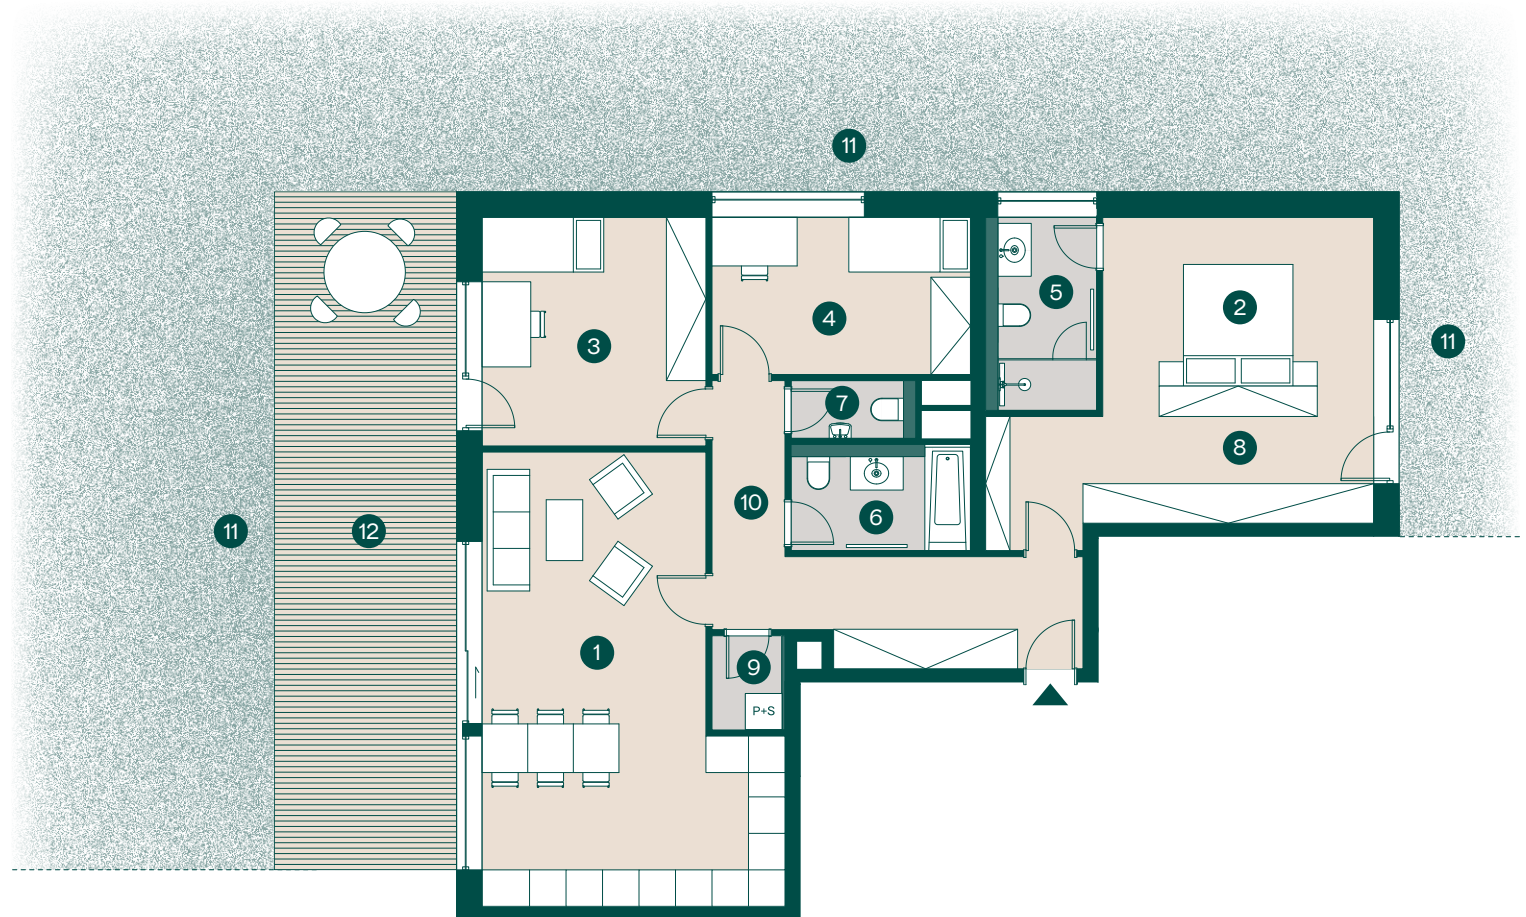

Půdorys a plochy místností představují předpokládané řešení bytu dle studie projektu a budou dále upřesňovány v souladu s projektovou dokumentací. Kuchyňská linka a nábytek není součástí dodávky bytu, veškeré zařízení je zobrazeno pouze pro názornost. Znázorněný nábytek nedefinuje rozmístění elektroinstalace v jednotlivých místnostech.

